



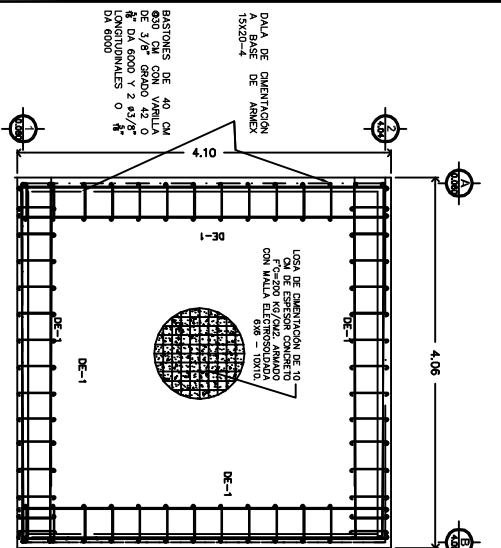


PLANTA DE CIMENTACION

Escala 1:50

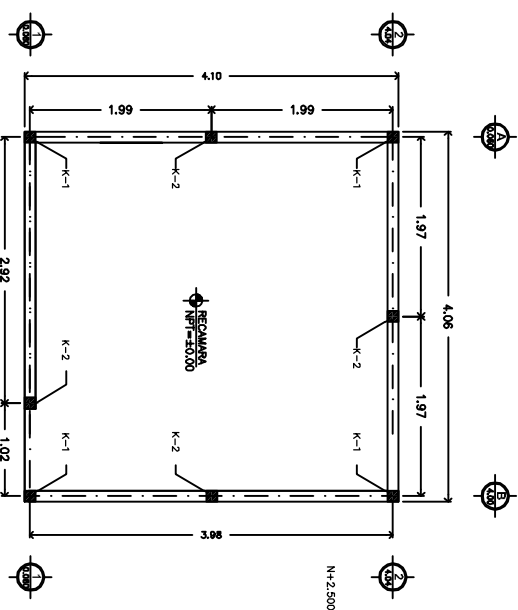


DESPLANTE DE CASTILLOS

Escala 1:50

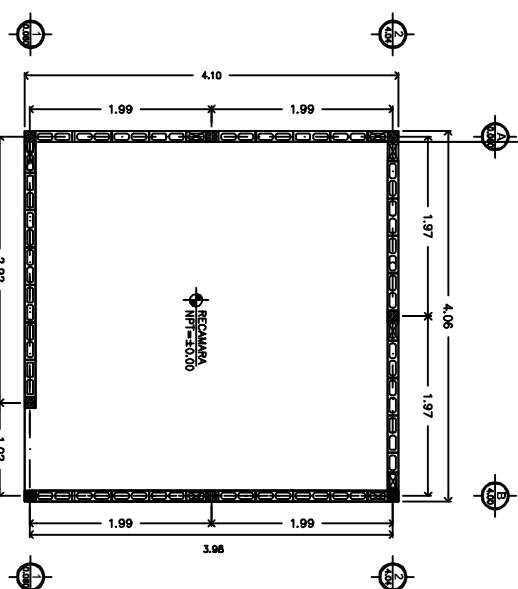


5TA Y 11VA. HILADA DE BLOCK DALA

Escala 1:50

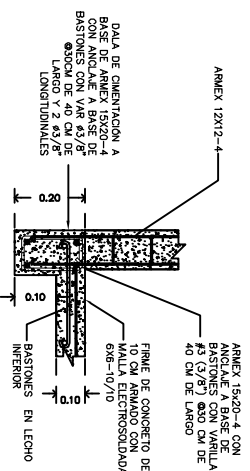


DET. DENTELLON Y CASTILLOS

SIN ESCALA

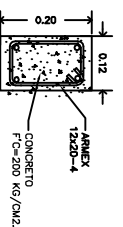


DET. DE CERRAMIENTOS

Escala 1:10

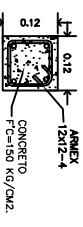


DET. DE CASTILLOS K-1

Escola 1:10

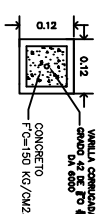

DEI. DE CASILLLOS K-2

Escalid 1:10

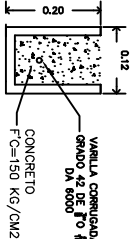

DET DEBROCKDAAIASTAYTVAHADA

Escala 1:10

