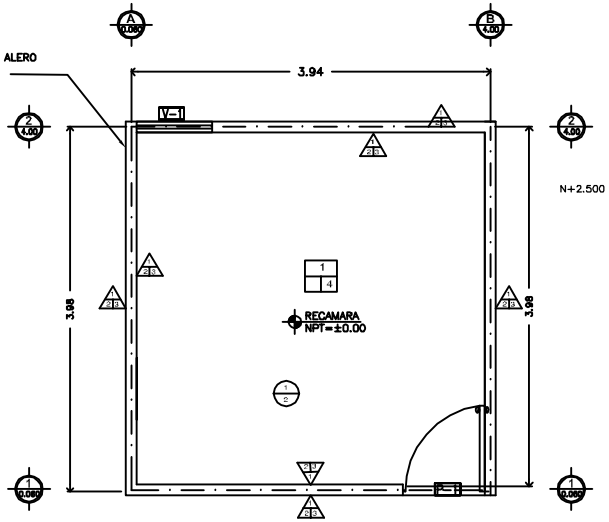

PLANTA DE ACABADOS

Escala 1:50

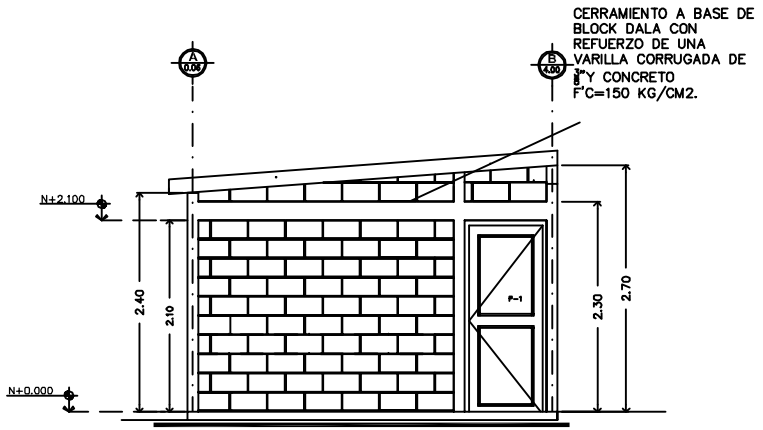

CORTE ESTRUCTURAL

Escala 1:50

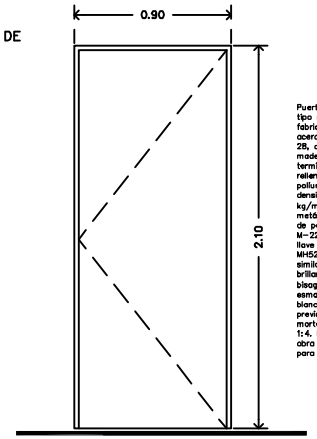

Puerta de 0.90x2.10 mts, tipo multipanel lisa, fabricado con hoja de acero liso galvanizado cal. 28, con bastidor de madera de pino estufado, terminado en color blanco, relleno de espuma rígida de poliuretano con una densidad de 32 a 34 kg/m3 .Incluye marco metálico fabricado a base de perfil tubular M-225,chapa tipo bola con llave para exterior modelo MH5213 marca fanal o similar acabado en latón brillante para exterior, dos bisagras de 3", pintura esmalte anticorrosivo color blanco, perfilado del hueco previo a su colocación con mortero cemento-arena 1:4. Herramienta, mano de obra y todo lo necesario para su correcta ejecución.

PUERTA MULTYPANEL LISA
P-1

SIMBOLOGIA DE ACABADOS

PISOS

MATERIAL DE BASE

1 .- FIRME DE CONCRETO

MATERIAL INTERMEDIO

2 .- ACABADO PLANEADO RUSTICO PARA RECIBIR PISO.
3 .- PEGAMENTO PARA PISO, SEGÚN PRESUPUESTO.

MATERIAL DE ACABADO

4 .- ACABADO PULIDO.
5 .- PISO ANTIDERRAPANTE DE 20X20 CM DE COLOR BLANCO DE LA MARCA PORCELANIT O SIMILAR, ASENTADO CON CEMENTO CREST O SIMILAR. BOQUILLA DE 2 MM CON JUNTA CREST ANTI-HONGO O SIMILAR.

MUROS

MATERIAL DE BASE

1 .- MURO DE BLOCK DE 12X20X40 CM. JUNTEADO CON MORTERO CEMENTO ARENA PROPORCION 1:4.

MATERIAL INTERMEDIO

1 .- APLANADO GRUESO Y FINO CON MORTERO CEMENTO ARENA PROPORCION 1:4 Y 1:3 RESPECTIVAMENTE.
2 .- REPELLADO PARA RECIBIR AZULEJO

MATERIAL DE ACABADO

3 .- PINTURA VINILICA LAVABLE COLOR A DEFINIR DE LA MARCA BERELEX O SIMILAR GARANTIA DE 10 AÑOS

CIELOS Y PLAFONES

MATERIAL DE BASE

1 .- LOSA ALIGERADA DE 15 CM. DE ESPESOR, A BASE VIGUETA DE ALMA ABIERTA Y BOVEDILLA DE POLIESTIRENO.

MATERIAL ACABADO

2 .- APLANADO EN TECHO DE 1.5 CM DE ESPESOR PROMEDIO, A PLOMO Y REGLA, ACABADO PULIDO REFORZADO CON MALLA POLLERA EN TODA EL AREA.
3 .- PINTURA VINILICA LAVABLE COLOR A DEFINIR DE LA MARCA BERELEX O SIMILAR GARANTIA DE 10 AÑOS

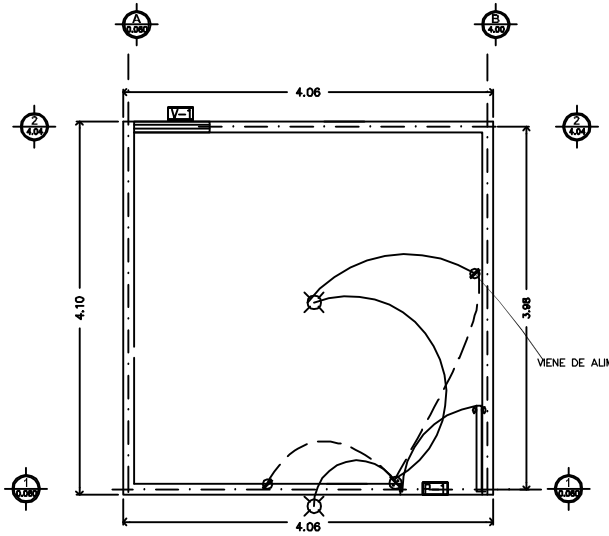

INSTALACION ELECTRICA

Escala 1:50

SIMBOLOGIA ELECTRICA

- SALIDA A CENTRO CON ROSETA
- APAGADOR DOBLE H = 1.25M
- CONTACTO DOBLE H = 0.30M , h=1.25M (SEGÚN ÁREA)
- CENTRO DE CARGA H = 1.70M
- POLIDUCTO 1/2" POR LOSA DE CIMENTACION O MURO
- POLIDUCTO 1/2" POR LOSA DE AZOTEA O MURO

Observaciones:
TODO EL CABLEADO SERA THW CAL 12

ACCESORIO	CANTIDAD	TOTAL
CONTACTO DOBLE	2	2
APAGADOR DOBLE C/TAPA	1	1
ROSETA	2	2
CAJA CHALUPA 2 X 4	2	2
CAJA 4 X 4 PARA ROSETA	2	2

NOTA: SE DEBERÁ PROCURAR QUE LA MANGUERA CON CABLE PARA LA ALIMENTACIÓN ELÉCTRICA VAYA POR LOSA DE AZOTEA Y CONECTADO A UNA DISTANCIA MAXIMA DE 6 MTS ENTRE EL CONTACTO Y EL PUNTO DE CONEXION CON LA VIVIENDA EXISTENTE. LAS INSTALACIONES DEBERAN SER PROBADAS PARA SU CORRECTO FUNCIONAMIENTO.

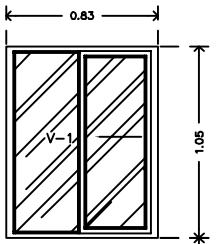

VENTANA CORREDIZA DE 0.83X1.05 M A BASE DE PERFIL DE ALUMINIO ANODIZADO NATURAL DE 1 1/2" CON CRISTAL CLARO DE 3MM CON UN FIJO LATERAL Y UN CORREDIZO. LAS DIMENSIONES SEÑALADAS SON CLAROS DE ALBAÑILERIA.

VENTANA CORREDIZA
V-1

DETALLE DE VENTANA

Escala 1:25

LOCALIZACIÓN:

NORTE

LIC. CLAUDIA ARTEMIZA PAVLOVICH ARECHANO
GOBERNADOR CONSTITUCIONAL DEL ESTADO DE SONORA

ING. MANUEL PUEBLA ESPINOSA DE LOS MONTEROS
SECRETARIO DE DESARROLLO SOCIAL

LIC. ELIA SAHARA SALLARD HERNANDEZ
DIRECTORA GENERAL COMISIÓN DE VIVIENDA DEL ESTADO DE SONORA

ING. JOSE BOJORQUEZ MARTINEZ
DIRECTOR TECNICO COMISIÓN DE VIVIENDA DEL ESTADO DE SONORA

COVES
COMISION DE VIVIENDA DEL ESTADO DE SONORA

MUNICIPIO: VARIOS
LOCALIDAD: VARIOS

PROGRAMA: ESTATAL

PROYECTO: RECAMARA ADICIONAL URBANO DE 16.65 M2

TIPO: BLOCK - VIGUETA

UBICACIÓN: VARIOS

PLANO: ARQUITECTONICOS PLANTAS, FACHADAS Y CORTES

FECHA: MARZO DEL 2020

ACOTACIÓN: METROS | ESCALA: 1:50

DISEÑO/DIBUJO: ING. NEMECIO MARINEZ REYES

AUTORIZACIÓN TÉCNICA

SIDUR Secretaría de Infraestructura y Desarrollo Urbano

REVISÓ: _____

AUTORIZÓ: _____

FIRMA DE QUIEN AUTORIZA

CLAVE DE PLANO:

P-02

REVISIÓN: REV-0 | ARCHIVO: ESP-A-001