



ALERO DE 15 X 15 CMS CON GOTERO A BASE
TUÑO DE 1'(2,54 CMS) DE ESPESOR

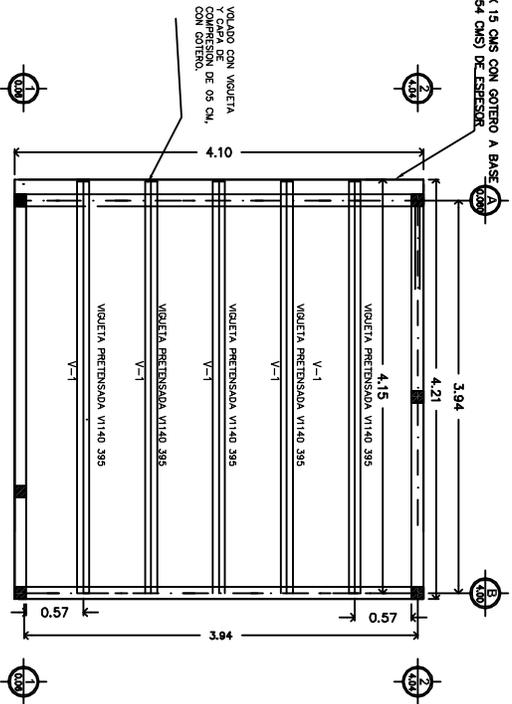

ESTRUCTURA DE AZOTEA

Escala 1:50

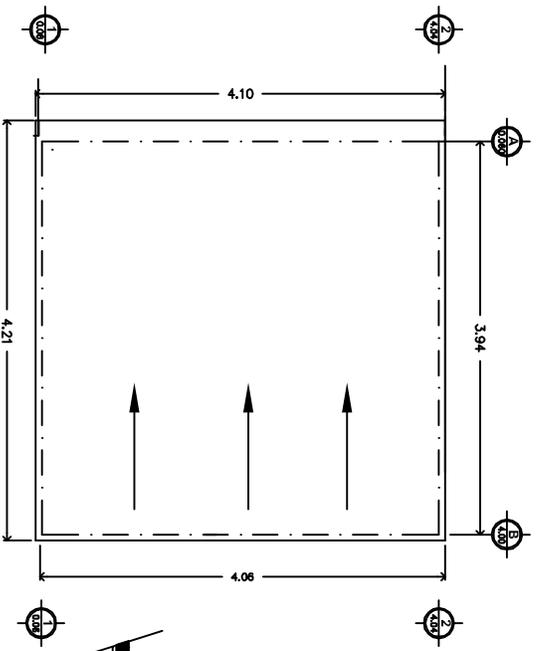

PLANTA DE AZOTEAS

Escala 1:50

TABLA DE VIGUETAS


TIPO DE VIGUETA	NO DE VARILLAS HAYUNO DE VIGUETA ESTIMAR	ESPESOR DE PULESTRENO	ESPESOR DE LOSA EN CM	LONGITUD DE VIGUETA EN M	
V1-40	5	NINGUNO	110 cm.	16.0	
					4.15

LOSA DE VIGUETA Y BOVEDILLA

- CONCRETO F'C=300 KG/CM2
- VIGUETA PRETENSADA TIPO V140 395 TRABIS O SIMILAR
- EL TAMANO MAYORO DE ADEGADO SERA DE 3/4"
- EL RECUBRIMIENTO MEDIO DE LAS VARILLAS SERA DE 2 CM (A PARTIR DE SU PERIFERIA EXTERNA)
- PORTANTE DE PULESTRENO DE 81 CM DE ANCHO POR 11 CM DE PERALTE.
- CAPA DE COMPRESION DE 05 CM ARMADO CON MALLA ELECTROSOLDADA 6X6 - 10/10.
- EL PERALTE TOTAL DE LA LOSA SERA DE 16 CM.
- TODAS LAS VIGUETAS SE APUNTALARAN PARA COLLOCARSE DE ADEBIDO A LAS RECOMENDACIONES DEL FABRICANTE.

ESPECIFICACIONES

SIN ESCALA

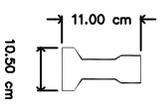

VIGUETA V140 TIPO TRABIS O SIMILAR

Escala 1:10

CAPA DE COMPRESION DE 4 CMS DE ESPESOR CONCRETO F'C=200 KG/CM2

MALLA ELECTROSOLDADA 6X6 - 10/10


CASSETON DE PULESTRENO

DETALLE DE LOSA

Escala 1:20

NOTAS

- 1- EN TODOS LOS CASOS LAS CORTAS RIGEN SOBRE EL DIBUJO. NO MEDIR A ESCALA.
- 2.- TRABAJAR ESTE PLANO JUNTO CON EL RESTO DE LOS PLANOS ESTRUCTURALES Y ARQUITECTONICOS.
- 3.- EL INGENIERO Y EL ARQUITECTO RESPONSABLE DE LA CONSTRUCCION DEBERAN SER NOTIFICADOS SOBRE CUALQUIER IMPLICACION EN LAS DIMENSIONES DE LOS TRABAJOS.
- 4.- ANTES DE ANEGAR CUALQUIER UNO DE LOS PLANOS DEBEN SER LOS NIVELES Y LAS CORTAS EN LOS PLANOS ARQUITECTONICOS.

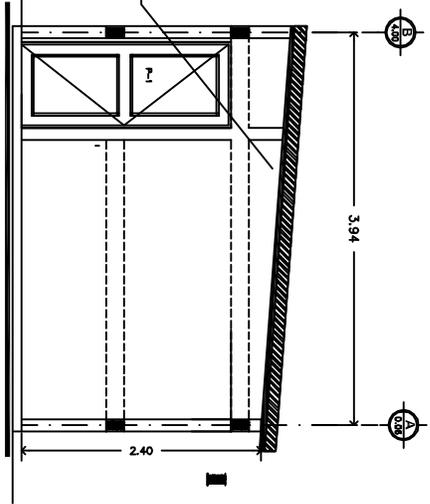

DETALLE DE COLOCACION DE VIGUETA V1

Escala 1:50

UNIVERSIDAD
NOTA

JIC CALDERABARRIA
PATRICIA MACHUCA
GERENTE GENERAL
DEL ESTADO DE SONORA

ING. MANUEL PEREIRA
ESPINOSA
SECRETARIO GENERAL
DEL ESTADO DE SONORA

ING. EL SA VARGAS
SALVADOR HERNANDEZ
DIRECTOR GENERAL
DE VIGILANCIA
DEL ESTADO DE SONORA

ING. JOSE RODRIGUEZ
MARRIN
DIRECTOR TECNICO
DE VIGILANCIA
DEL ESTADO DE SONORA

COMITE DE VIGILANCIA DEL ESTADO DE SONORA

NUMERO:
LOCALIDAD:

PROGRAMA:
ESTATAL

PROYECTO:
RECONSTRUCCION DEL EDIFICIO DE LA SECRETARIA DE SALUD Y BIENESTAR SOCIAL

TIPO:
BLOCK - VIGUETA

UBICACION:
VAMOS

PLANO:
ESTRUCTURAL
LOSA Y REMILLES

FECHA:
MARZO DEL 2020

ACOTACION:
EN METROS

DISEÑO/DIBUJO:
ING. INGENIERO CIVIL

AUTORIZACION TECNICA

REVISOR:
AUTOR:
FIRMAR DE QUEM AUTORIZA

CALIFICACION:
P-04

REVISION:
REV-0

ESP-4-001