
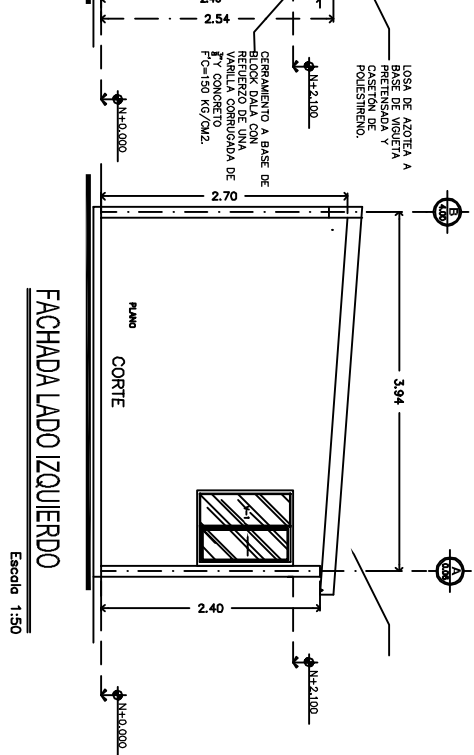
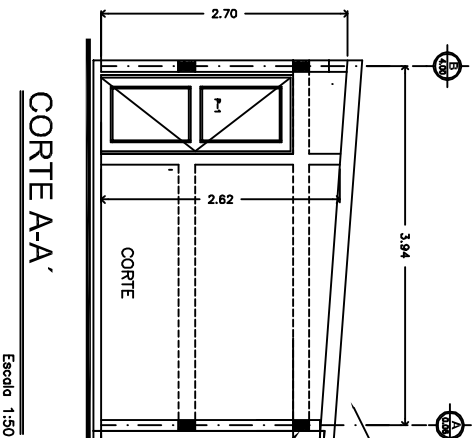


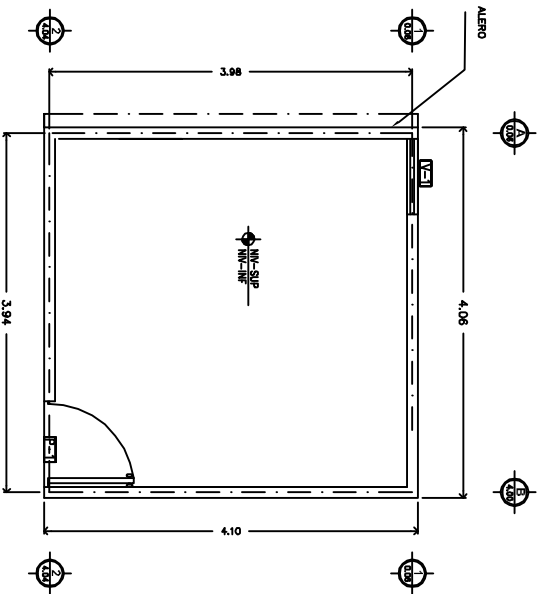


PLANTA ARQUITECTÓNICA

Escala 1:50

- NOTAS**
- 1.- EN TODOS LOS CASOS, LAS CORTAS DEBEN SER EL DIBUJO, NO AL REVERSO.
 - 2.- TRABAJAR ESTE PLANO JUNTO A LOS PLANOS DE ESTRUCTURAS, MECANICAS, ELECTRICOS Y ARQUITECTONICOS.
 - 3.- EL INGENIERO Y EL ARQUITECTO DEBEN SER NOTIFICADOS SOBRE CUALQUIER IRREGULARIDAD EN LAS DIMENSIONES DE LOS DIBUJOS.
 - 4.- ANTES DE INICIAR CUALQUIER TRABAJO, DEBE VERIFICARSE QUE LOS PLANOS Y LAS CORTAS EN LOS PLANOS ARQUITECTONICOS.



FACHADA FRONTAL

Escala 1:50

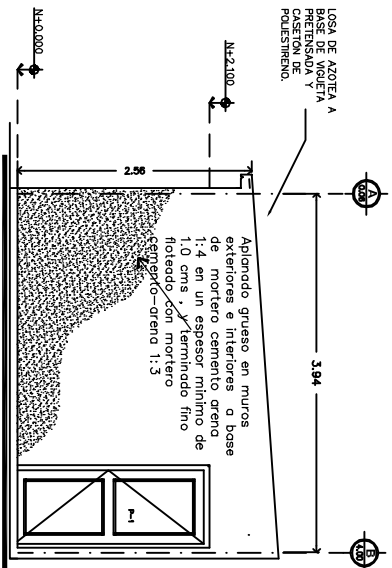

FACHADA POSTERIOR

Escala 1:50

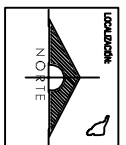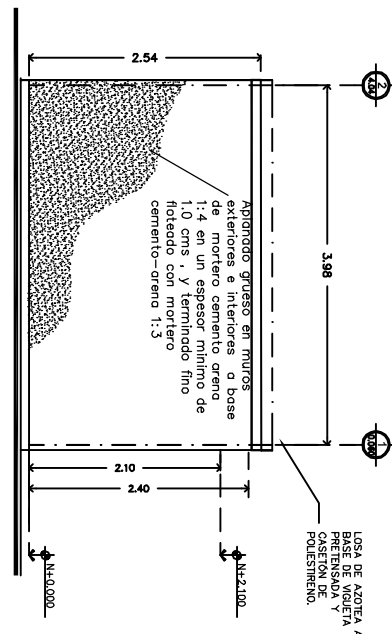









TIPO:
BLOQUE - VIVIENDA

UBICACION:
VIVIENDAS

PLANO:
ARQUITECTONICO
PLANTAS, SECCIONES Y CORTES

FECHA:
MARZO DEL 2020

ACOTACION:
METROS 1:50

DISEÑO/DIBUJO:
ING. MANUEL PUEBLA

REVISION:
REV-0

ARCHIVO:
ESP-A-001

CALIDE DE PLANO:
P-01